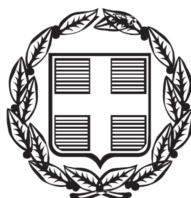


ΕΦΗΜΕΡΙΣ ΤΗΣ ΚΥΒΕΡΝΗΣΕΩΣ

ΤΗΣ ΕΛΛΗΝΙΚΗΣ ΔΗΜΟΚΡΑΤΙΑΣ

ΤΕΥΧΟΣ ΑΝΑΓΚΑΣΤΙΚΩΝ ΑΠΑΛΛΟΤΡΙΩΣΕΩΝ ΚΑΙ ΠΟΛΕΟΔΟΜΙΚΩΝ ΘΕΜΑΤΩΝ **Αρ. Φύλλου 78**

6 Μαΐου 2015

ΠΕΡΙΕΧΟΜΕΝΑ

ΑΠΟΦΑΣΕΙΣ

ΑΠΟΦΑΣΕΙΣ

Αριθμ. 1481 (1)

Τροποποίηση του Ρυμοτομικού Σχεδίου του Δήμου Νεάπολης- Συκεών στο Ο.Τ. 12, επί των οδών Ούλωφ Πάλμε, Αλ. Μπινιώρη, Β. Ηπείρου, Ελ. Βενιζέλου (Β.Ο.Δ.), της Δημοτικής Ενότητας Νεάπολης, Π.Ε. Θεσσαλονίκης.

Ο ΓΕΝΙΚΟΣ ΓΡΑΜΜΑΤΕΑΣ
ΑΠΟΚΕΝΤΡΩΜΕΝΗΣ ΔΙΟΙΚΗΣΗΣ
ΜΑΚΕΔΟΝΙΑΣ-ΘΡΑΚΗΣ

Έχοντας υπόψη:

1. Τις διατάξεις της παρ. ΙΙ(19) του άρθρου 280 του Ν.3852/2010 (ΦΕΚ 87 Α΄/7-6-2010), όπως εξακολουθεί να ισχύει με το αρθ. 31 του Ν.4067/2012, όπως τροποποιήθηκε με το αρθ. 62 του Ν.4280/2014 και την Εγκ. 10/2012 του ΥΠΕΚΑ, σύμφωνα με την οποία η έγκριση σημειακών-εντοπισμένων τροποποιήσεων σε Ο.Τ. επί του Β.Ο.Δ. απονέμεται στην Αποκεντρωμένη Διοίκηση.

2. Την υπ' αριθ. 62555/5072/10-10-90 απόφ. Υπ.ΠΕΧΩΔΕ «Ορισμός Βασικού οδικού δικτύου Θεσσαλονίκης» (ΦΕΚ 561Δ΄/12-10-90).

3. Τις διατάξεις του Ν.Δ. της 17/7/23 «περί σχεδίων πόλεων, κ.λπ.» όπως ισχύουν και ειδικότερα τα άρθρα 1,2,3 και 70, σε συνδυασμό με τις διατάξεις του κεφ. ΙΙ του από 03/04/29 Π.Δ. που διατηρήθηκαν σε ισχύ με το άρθρο 31 §3 του Ν. 1577/1985.

4. Τις διατάξεις του άρθρου 27 παράγραφος 16(α) του Ν.2831/2000 (ΦΕΚ 140Α΄/13-06-00) «τροποποίηση των διατάξεων του Ν. 1577/1985 «Γενικός Οικοδομικός Κανονισμός» και άλλες πολεοδομικές διατάξεις» σε συνδυασμό με το άρθρο 29 παρ.2(ε) του ιδίου νόμου όπως αυτό ισχύει μετά την αντικατάσταση του με το άρθρο 10 παρ. 1 του Ν.3044/2002 (ΦΕΚ 197 Α΄) και την εγκύκλιο 6/06 του ΥΠΕΧΩΔΕ».

5. Τις διατάξεις του Ν. 4067/2012 «Νέος Οικοδομικός Κανονισμός» (ΦΕΚ 79Α΄/9-4-2012).

6. Το 23/2/87 Π.Δ. «κατηγορίες και περιεχόμενο χρήσεων γης» (ΦΕΚ 166Δ΄/06-03-87).

7. Τον υπ' αρ. Ν.4269/2014 «Χωροταξική και πολεοδομική μεταρρύθμιση - Βιώσιμη ανάπτυξη» (ΦΕΚ 142Α΄/28-6-2014).

8. Τις εγκυκλίους 18/2003 και 55/1988 του ΥΠΕΧΩΔΕ.

9. Το από 19-10-1931 Π.Δ. (ΦΕΚ 369Α΄/22-10-1931), με το οποίο εγκρίθηκε η επέκταση του σχεδίου πόλεως στους οικισμούς Νεαπόλεως-Αναγεννήσεως και Τρωάδος (Ν. Θεσσαλονίκης).

10. Το Γενικό Πολεοδομικό Σχέδιο Νεάπολης, που εγκρίθηκε με την υπ' αρ. 44314/2371/23-5-1989 απόφαση Υπουργού ΠΕ.ΧΩ.Δ.Ε. (Φ.Ε.Κ. 387Δ΄/13-6-1989) και επανεγκρίθηκε, για τη δημοσίευση στο Φ.Ε.Κ. των χαρτών που το συνοδεύουν, με την υπ' αρ. οικ.80368/5433/1-9-1992 απόφαση Υπουργού ΠΕ.ΧΩ.Δ.Ε. (Φ.Ε.Κ. 1139Δ΄/6-11-1992).

11. Το υπ' αρ. πρ.38591 /7-9-2011 διαβιβαστικό της Δ/νσης Πολεοδομικού Σχεδιασμού, του ΥΠΕΚΑ, με το οποίο μας απέστειλε φάκελο του θέματος.

12. Τα υπ' αρ. πρ.7845/1-2-2012,7344π.ε./22-1-20013, 9128/17-10-2014, 9908/19-11-2014 έγγραφα της υπηρεσίας μας.

13. Τα υπ' αρ. πρ. 73960/9-10-2012, 62114/4-11/2014, 4403/2-2-2015 έγγραφα της Δ/νσης Τεχνικών Υπηρεσιών, του Δήμου Νεάπολης-Συκεών, με το οποίο διαβιβάστηκαν στοιχεία του θέματος στην Υπηρεσία μας.

14. Την υπ' αριθμ. 33/2008 απόφαση του Δημοτικού Συμβουλίου του Δήμου Νεάπολης-Συκεών, η οποία επικαιροποιήθηκε με την 141/2012 απόφαση του Δημοτικού Συμβουλίου του Δήμου, με την οποία γνωμοδότησε ομόφωνα υπέρ της τροποποίησης του θέματος.

15. Την υπ' αριθμ. 154/2008 απόφαση του Δημοτικού Συμβουλίου του Δήμου Νεάπολης-Συκεών, με την οποία γνωμοδότησε ομόφωνα απορρίπτοντας την ένσταση των τριών συνιδιοκτητών του ακίνητοι του θέματος.

16. Την υπ' αρ. πρ. 107690/23-12-2014΄Εγκριση του Γεν. Γρ. ΑΔΜΘ, σχετικά με τον προϋπολογισμό του έτους 2015 του Δήμου Νεάπολης-Συκεών (Απ.482/2014 Δημο-

τικού Συμβουλίου του Δήμου Νεάπολης-Συκεών), στον οποίο προβλέπεται εγγεγραμμένη πίστωση για την απαλλοτρίωση του οικοπέδου.

17. Την υπ' αρ. πρ. 4248/30-1-2015 Τεχνική έκθεση της Δ/νσης Τεχνικών Υπηρεσιών, του Δήμου Νεάπολης-Συκεών για την προτεινόμενη πολεοδομική παρέμβαση.

18. Τη θετική ομόφωνη γνωμοδότηση ΣΥ.ΠΟ.Θ.Α. Π.Ε. Θεσσαλονίκης με αρ. πράξης 6η κατά την 36η συνεδρία στις 18-3-2015, αποφασίζει:

Την έγκριση της σημειακής τροποποίησης του ρυμοτομικού σχεδίου του Δήμου Νεάπολης-Συκεών, της Π.Ε. Θεσσαλονίκης, στο οικοδομικό τετράγωνο 12 (Ο.Τ. 12), επί των οδών Ούλωφ Πάλμε, Αλ. Μπινιώρη, Β. Ηπείρου, Ελ. Βενιζέλου (Β.Ο.Δ.), ως εξής:

Τον χαρακτηρισμό των οικοπέδων 1 α και 1 Β, που περιγράφονται με τα στοιχεία ΑΒΓΔΕΖΑ, ως «Χώρου Βρεφονηπιακού σταθμού», όπως φαίνεται στο τοπογραφικό διάγραμμα, κλίμακας 1:500 με τους όρους και περιορισμούς δόμησης που ισχύουν για την περιοχή.

Η ισχύς του παρόντος διατάγματος αρχίζει από τη δημοσίευση του στην Εφημερίδα της Κυβερνήσεως.

Η απόφαση αυτή να δημοσιευθεί στην Εφημερίδα της Κυβερνήσεως.


Θεσσαλονίκη, 2 Απριλίου 2015

Ο Ασκών καθήκοντα Γενικού Γραμματέα
Αποκεντρωμένης Διοίκησης
ΝΙΚΗΤΑΣ ΦΡΑΓΚΙΣΚΑΚΗΣ

ΠΕΡΙΦΕΡΕΙΑ ΚΕΝΤΡΙΚΗΣ ΜΑΚΕΔΟΝΙΑΣ
ΠΕΡΙΦΕΡΕΙΑΚΗ ΕΝΟΤΗΤΑ ΘΕΣΣΑΛΟΝΙΚΗΣ
ΔΗΜΟΣ ΝΕΑΠΟΛΗΣ - ΣΥΚΕΩΝ
ΔΗΜΟΤΙΚΗ ΕΝΟΤΗΤΑ ΝΕΑΠΟΛΗΣ

ΤΡΟΠΟ

ΣΤΟ Ο.Τ. 12 ΠΟΥ ΠΕΡΙΚΛΕΙΕΤΑΙ ΑΠΟ
ΣΤΗΝ ΔΗΜΟΤΙΚΙ

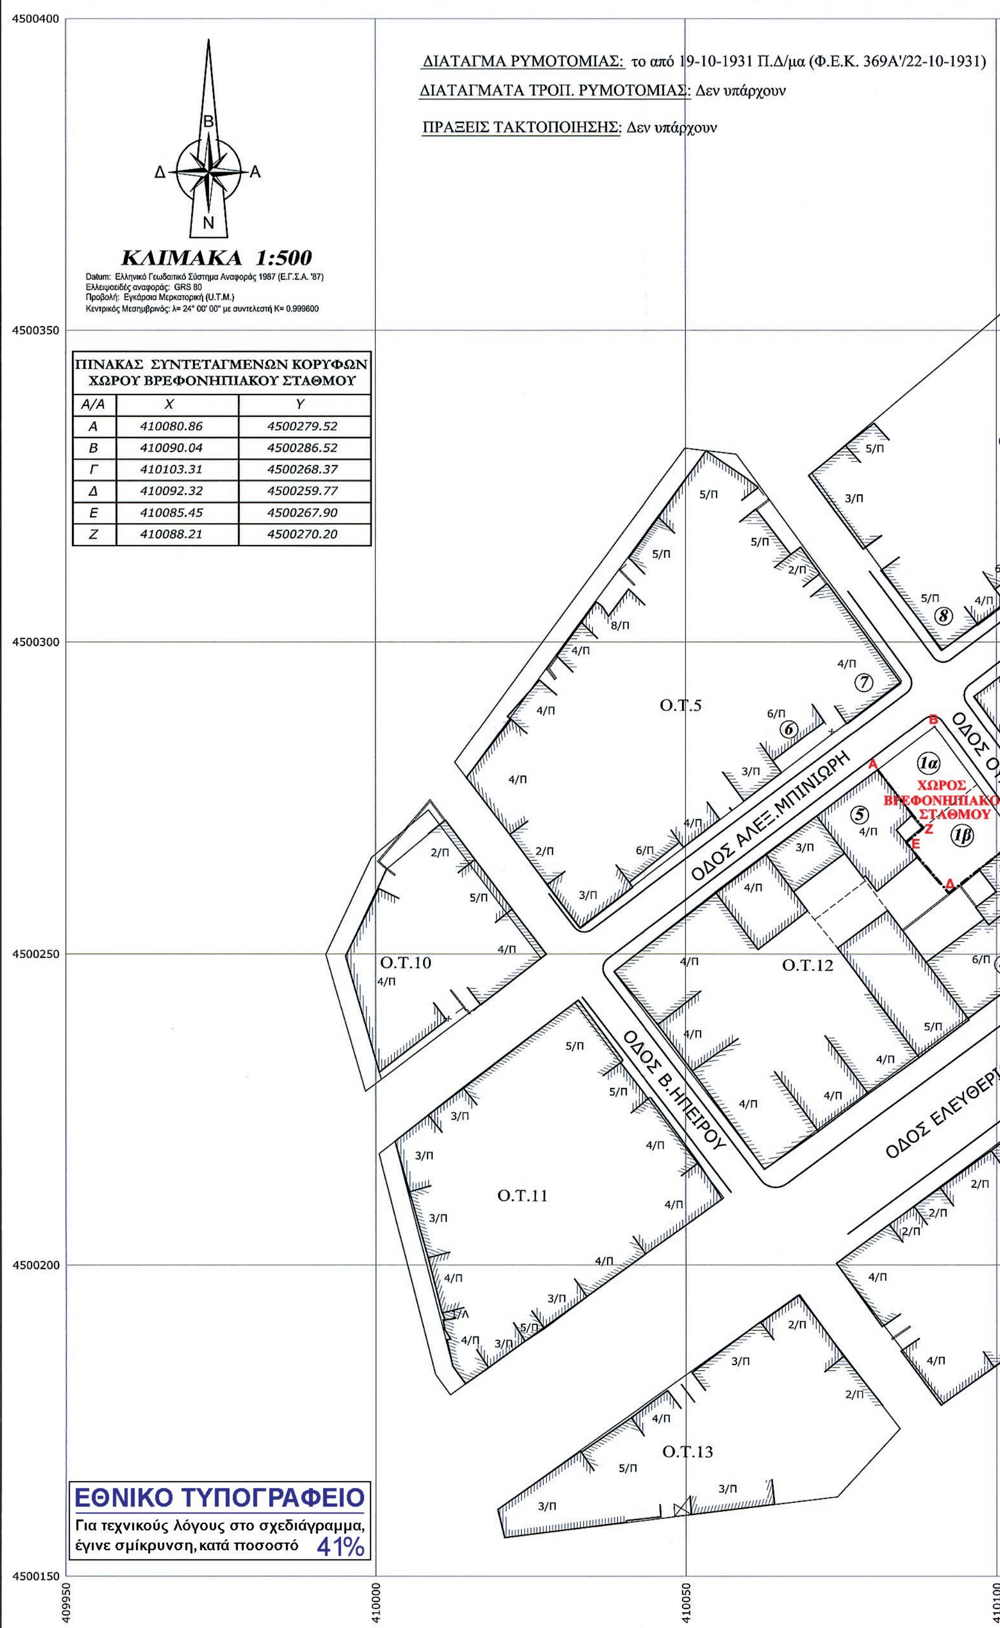


ΠΙΝΑΚΑΣ ΣΥΝΤΕΤΑΓΜΕΝΩΝ ΚΟΡΥΦΩΝ ΧΩΡΟΥ ΒΡΕΦΟΝΗΠΙΑΚΟΥ ΣΤΑΘΜΟΥ

Α/Α	X	Y
Α	410080.86	4500279.52
Β	410090.04	4500286.52
Γ	410103.31	4500268.37
Δ	410092.32	4500259.77
Ε	410085.45	4500267.90
Ζ	410088.21	4500270.20

ΠΟΠΟΙΗΣΗ ΡΥΜΟΤΟΜΙΚΟΥ ΣΧΕΔΙΟΥ

ΑΠΟ ΤΙΣ ΟΔΟΥΣ ΑΛ. ΜΠΙΝΙΩΡΗ - ΟΥΛΩΦ ΠΑΛΜΕ - ΕΛ. ΒΕΝΙΖΕΛΟΥ - ΒΟΡ. ΗΠΕΙΡΟΥ

ΤΙΚΗ ΕΝΟΤΗΤΑ ΝΕΑΠΟΛΗΣ ΤΟΥ ΔΗΜΟΥ ΝΕΑΠΟΛΗΣ-ΣΥΚΕΩΝ

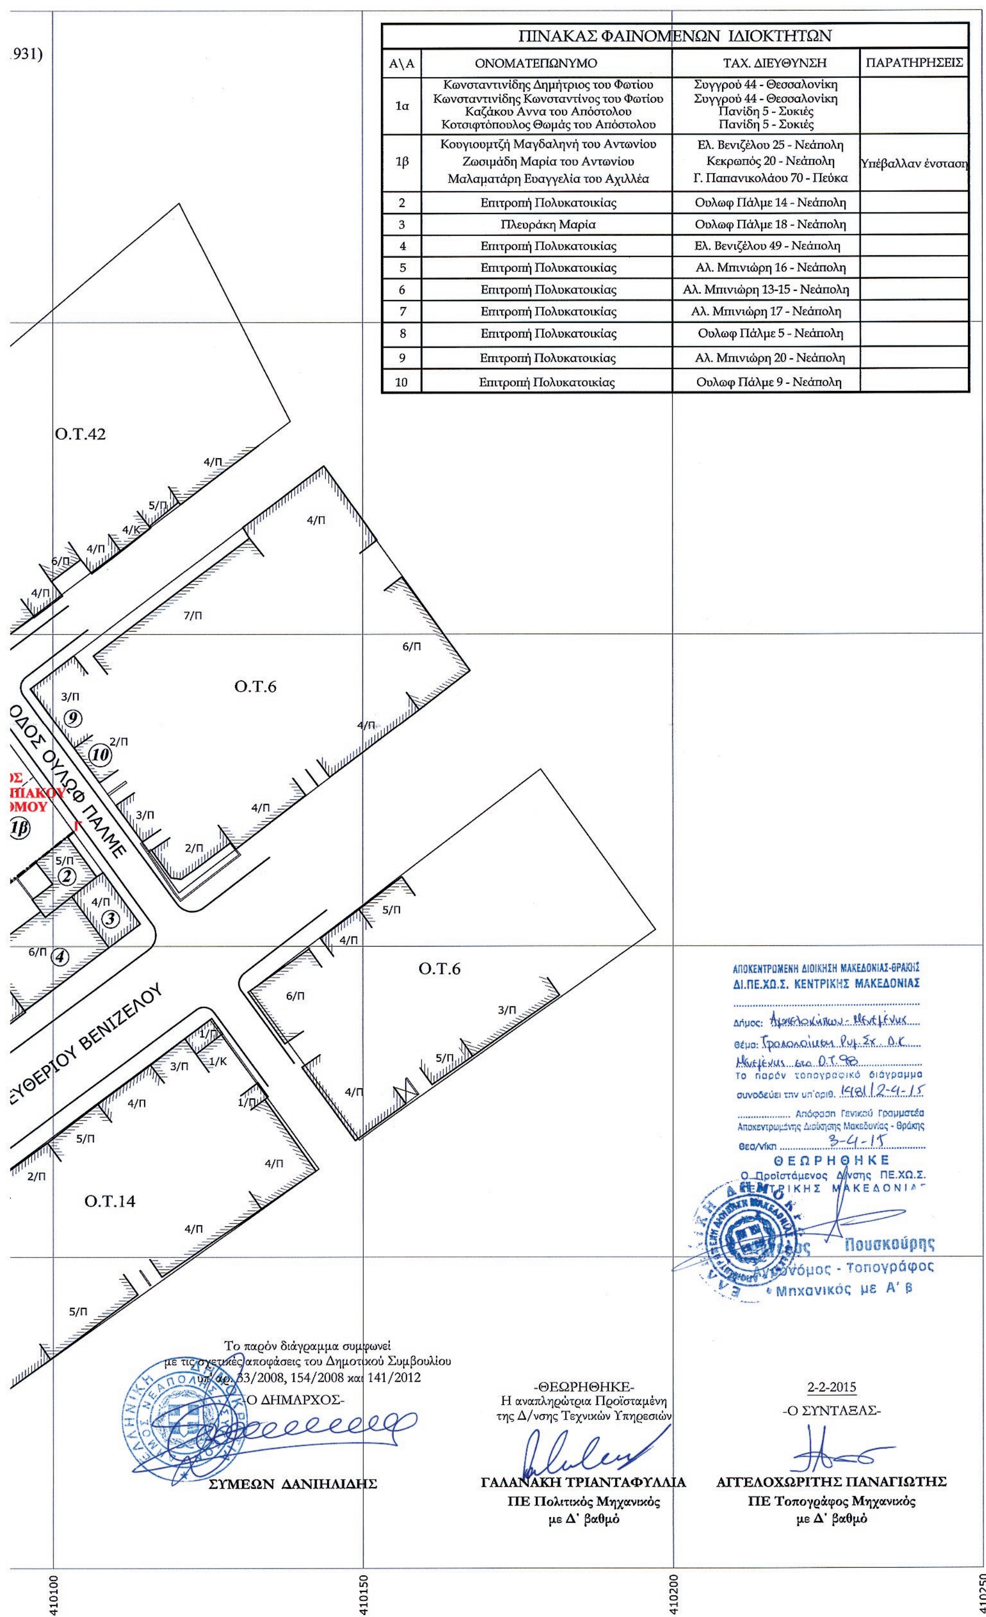

ΠΙΝΑΚΑΣ ΦΑΙΝΟΜΕΝΩΝ ΙΔΙΟΚΤΗΤΩΝ

Α\Α	ΟΝΟΜΑΤΕΠΩΝΥΜΟ	ΤΑΧ. ΔΙΕΥΘΥΝΣΗ	ΠΑΡΑΤΗΡΗΣΕΙΣ
1α	Κωνσταντινίδης Δημήτριος του Φωτίου Κωνσταντινίδης Κωνσταντίνος του Φωτίου Καζάκου Αννα του Απόστολου Κοτσιφτόπουλος Θωμάς του Απόστολου	Συγγρού 44 - Θεσσαλονίκη Συγγρού 44 - Θεσσαλονίκη Πανίδη 5 - Συκιές Πανίδη 5 - Συκιές	
1β	Κουγιουμτζή Μαγδαληνή του Αντωνίου Ζωσιμάδη Μαρία του Αντωνίου Μαλαματάρη Ευαγγελία του Αχιλλέα	Ελ. Βενιζέλου 25 - Νεάπολη Κεκρωπός 20 - Νεάπολη Γ. Παπανικολάου 70 - Πεύκα	Υπέβαλλαν ένσταση
2	Επιτροπή Πολυκατοικίας	Ουλωφ Πάλμε 14 - Νεάπολη	
3	Πλευράκη Μαρία	Ουλωφ Πάλμε 18 - Νεάπολη	
4	Επιτροπή Πολυκατοικίας	Ελ. Βενιζέλου 49 - Νεάπολη	
5	Επιτροπή Πολυκατοικίας	Αλ. Μπινιώρη 16 - Νεάπολη	
6	Επιτροπή Πολυκατοικίας	Αλ. Μπινιώρη 13-15 - Νεάπολη	
7	Επιτροπή Πολυκατοικίας	Αλ. Μπινιώρη 17 - Νεάπολη	
8	Επιτροπή Πολυκατοικίας	Ουλωφ Πάλμε 5 - Νεάπολη	
9	Επιτροπή Πολυκατοικίας	Αλ. Μπινιώρη 20 - Νεάπολη	
10	Επιτροπή Πολυκατοικίας	Ουλωφ Πάλμε 9 - Νεάπολη	

Αριθμ. 8320 π.έ. (2)

Τροποποίηση εγκεκριμένου ρυμοτομικού σχεδίου στο ΟΤ Γ237 -πολεοδομική ενότητα 8 του Δήμου Πυλαίας - Χορτιάτη (Π.Σ. Θεσσαλονίκης) με το χαρακτηρισμό χώρου για την ανέγερση κτιρίου «Δημοτικών Πολιτιστικών Εγκαταστάσεων».

Ο ΓΕΝΙΚΟΣ ΓΡΑΜΜΑΤΕΑΣ
ΑΠΟΚΕΝΤΡΩΜΕΝΗΣ ΔΙΟΙΚΗΣΗΣ
ΜΑΚΕΔΟΝΙΑΣ - ΘΡΑΚΗΣ

Έχοντας υπόψη:

1. Τις διατάξεις του άρθρου 280 §ΙΙ(19) του Ν.3852/04-06-2010 (ΦΕΚ 87Α΄) «Νέα Αρχιτεκτονική της Αυτοδιοίκησης και της Αποκεντρωμένης Διοίκησης - Πρόγραμμα Καλλικράτης», όπως ισχύει, και την εγκύκλιο 6/2006 του ΥΠΕΧΩΔΕ.

2. Τις διατάξεις του άρθ. 29 του Ν.2831/09-06-2000 «Τροποποίηση των διατάξεων του Ν.1577/1985 'ΓΟΚ' και άλλες πολεοδομικές διατάξεις» (ΦΕΚ 140Α΄), όπως αντικαταστάθηκε με το άρθ. 10 του Ν. 3044/26-08-2002 «μεταφορά συντελεστή δόμησης και ρύθμιση άλλων θεμάτων αρμοδιότητας ΥΠΕΧΩΔΕ» (ΦΕΚ 197Α΄).

3. Την υπ' αριθ. 62555/5072/10-10-1990 απόφ. Υπ.ΠΕΧΩΔΕ «Ορισμός βασικού οδικού δικτύου Θεσσαλονίκης» (ΦΕΚ 561Δ΄) και συγκεκριμένα την περ. 55 (οδός Σταγειρίτη).

4. Τις διατάξεις του Ν.4315/24-12-2014 «Πράξεις εισφοράς σε γη και σε χρήμα -Ρυμοτομικές απαλλοτριώσεις και άλλες διατάξεις» (ΦΕΚ 269Α΄).

5. Τις διατάξεις του Ν.4269/28-06-2014 «Χωροταξική και πολεοδομική μεταρρύθμιση -βιώσιμη ανάπτυξη» (ΦΕΚ 142Α΄).

6. Τις διατάξεις του Ν.4067/09-04-2012 «Νέος Οικοδομικός Κανονισμός» (ΦΕΚ 79Α΄), όπως ισχύει.

7. Τις διατάξεις του άρθ. 29 παρ. 4. του Ν.2831/09-06-2000 (ΦΕΚ 140Α΄), όπως ισχύει.

8. Τα άρθρα 152 και 154 του «Κ.Β.Π.Ν.» (Π.Δ./1999 - ΦΕΚ 580Δ΄/27-07-1999).

9. Τις διατάξεις των Ν.2508/11-06-1997 (ΦΕΚ 124Α΄) και 1337/14-03-1983 (ΦΕΚ 33Α΄), όπως ισχύουν.

10. Το 23/2/1987 Π.Δ. «κατηγορίες και περιεχόμενο χρήσεων γης» (ΦΕΚ 166Δ΄/06-03-87).

11. Τις διατάξεις του Ν.Δ. της 17/7/23 «περί σχεδίων πόλεων, κ.λπ.» όπως ισχύουν και ειδικότερα τα άρθρα 1,2,3 και 70, σε συνδυασμό με τις διατάξεις του κεφ. ΙΙ του από 03/04/29 Π.Δ. που διατηρήθηκαν σε ισχύ με το άρθρο 31 §3 του Ν. 1577/1985 (ΓΟΚ).

12. Τις εγκυκλίους 47/2004, 18/2003 και 55/1988 του ΥΠΕΧΩΔΕ.

13. Τις διατάξεις του άρθ. 90 του Π.Δ. 63/2005 «κωδικοποίηση της νομοθεσίας για την κυβέρνηση και τα κυβερνητικά όργανα» (ΦΕΚ 98Α΄/05).

14. Την παρ. Β(1) της εγκυκλίου 10/14-06-2012 του ΥΠΕΚΑ σύμφωνα με την οποία, για το συγκεκριμένο θέμα, η αρμόδια ΔΙΠΕΧΩΣ ΚΜ της Αποκεντρωμένης Διοίκησης Μακεδονίας - Θράκης εισηγείται προς το αρμόδιο ΣΥΠΟΘΑ Περιφερειακής Ενότητας Θεσσαλονίκης και στη συνέχεια εκδίδεται σχετική πράξη δηλαδή Απόφαση του Γενικού Γραμματέα Αποκεντρωμένης Διοίκησης Μακεδονίας - Θράκης.

15. Την αριθ. 844/10-03-2014 απόφαση Γενικού Γραμματέα Αποκεντρωμένης Διοίκησης Μακεδονίας - Θράκης «Συγκρότησης Συμβουλίου Πολεοδομικών Θεμάτων και Αμφισβητήσεων (ΣΥΠΟΘΑ) Περιφερειακής Ενότητας Θεσσαλονίκης», όπως τροποποιήθηκε και ισχύει με τις 2113/07-04-2014 και 8328/05-12-2014 σχετικές αποφάσεις.

16. Το υπ' αριθ. Πρωτ. οικ. 11237/09-02-15 έγγραφο της Δ/νσης Διοίκησης/ Τμ. Προσωπικού της ΑΔΜ-Θ βάσει του οποίου, έπειτα από την 4/06-02-15 (ΦΕΚ 24Α΄/06-02-15) Πράξη Υπουργικού Συμβουλίου σύμφωνα με το άρθ. 56 του Ν.4257/2014, καθήκοντα Γενικού Γραμματέα της Αποκεντρωμένης Διοίκησης Μακεδονίας - Θράκης ασκεί ο Γενικός Διευθυντής Δασών και Αγροτικών Υποθέσεων της ΑΔΜ-Θ Νικήτας Φραγκισκάκης.

17. Τον φάκελο με τα στοιχεία του που διαβιβάσθηκε στην Υπηρεσία μας με το υπ' αριθ. πρωτ. 6436/11-02-2011 έγγραφο της Δ/νσης Πολ/κού σχεδιασμού/Τμ. Α΄ του ΥΠΕΚΑ και που συμπληρώθηκε με τα στοιχεία που διαβιβάσθηκαν μετέπειτα, όπως με το υπ' αρ. πρωτ. 41438/17-09-2014 έγγραφο της Δ/νσης Πολεοδομίας/ Τμ.Έκδοσης Οικοδομικών Αδειών του Δήμου Πυλαίας - Χορτιάτη, και ιδιαίτερα:

18. Τα υπ' αριθ. πρωτ. έγγραφα 7178/14-03-2013 της Δ/νσης Πολεοδομίας/ Τμ. Πολ/κών Εφαρμογών του Δήμου Θεσσαλονίκης και 29/16229/2008/08-04-2008 της Δ/νσης Πολεοδομίας/ Τμ. Πολεοδομικών Εφαρμογών της Νομαρχιακής Αυτοδιοίκησης Θεσσαλονίκης με το εγκεκριμένο ρυμ. σχέδιο και τους ισχύοντες όρους δόμησης της περιοχής.

19. Τις επικαιροποιημένες αριθ. 986/23-12-2013 και 197/21-03-2012 αποφάσεις του Δημοτικού Συμβουλίου Δήμου Πυλαίας - Χορτιάτη.

20. Την αριθ. 427/25-09-2007 απόφαση «περί εξέτασης ενστάσεων..» του Δημοτικού Συμβουλίου Δήμου Πυλαίας με την υπ' αρ. πρωτ. 14532/29-08-2007 εισήγηση (τεχνική έκθεση) της Δ/νσης Πολεοδομίας/ Γρ. Πολεοδομικού Σχεδιασμού του Δήμου Πυλαίας.

21. Τις ενστάσεις που υποβλήθηκαν.

22. Την αριθ. 268/11-07-2006 απόφαση «περί τροποποίησης ρυμ. Σχεδίου στο ΟΤ Γ237..» του Δημοτικού Συμβουλίου Δήμου Πυλαίας με την υπ' αρ. πρωτ. 12056/29-06-2006 εισήγηση (τεχνική έκθεση) της Δ/νσης Πολεοδομίας/ Γρ. Πολεοδομικού Σχεδιασμού του Δήμου Πυλαίας.

23. Το ισχύον ΓΠΣ Δήμου Πυλαίας και το ισχύον ρυμοτομικό σχέδιο της περιοχής μελέτης.

24. Τη σύμφωνη γνώμη του ΣΥΠΟΘΑ Περιφ/κής Ενότητας Θεσσαλονίκης που συνεδρίασε στις 18/03/2014 (Πρακτικό - από 18/03/15 έγγραφο ΣΥΠΟΘΑ ΠΕ Θεσ/νίκης: 36η Συνεδρία/ Πράξη 10η), με την οποία έγινε δεκτή η α.π. ΔΥ/17-03-15 Εισήγηση της Υπηρεσίας μας -που αποτελούν αναπόσπαστα στοιχεία της παρούσης- για την έγκριση της πρότασης τροποποίησης του Δήμου Πυλαίας - Χορτιάτη και την απόρριψη των ενστάσεων των ενδιαφερομένων.

Επειδή η πρόταση του Δήμου Πυλαίας - Χορτιάτη είναι αιτιολογημένη πλήρως και ειδικώς, όπως προβλέπεται από την κείμενη πολεοδομική νομοθεσία, τόσο από πλευράς οικιστικής αναγκαιότητας όσο και από πλευράς χωρικής καταλληλότητας, πάντα με κριτήρια πολεοδομικά.

Επειδή με την πρόταση τροποποίησης όχι μόνον δεν θίγονται τα πολεοδομικά κριτήρια και δεν επιβαρύνεται το οικιστικό κεκτημένο της περιοχής μελέτης (αφού ο εν λόγω χώρος είναι ήδη χαρακτηρισμένος ως οικοδομήσιμος από το εγκεκριμένο ρυμ. σχέδιο της περιοχής)

αλλά τουναντίον, βελτιώνεται τόσο η οικιστική λειτουργικότητα σε τοπικό επίπεδο όσο και η πολεοδομική διαρρύθμιση μιας ευρύτερης αστικής περιφέρειας.

Επειδή επιτυγχάνεται ισόρροπη αστική ανάπτυξη με βελτίωση των δεικτών εξυπηρέτησης για τη συγκεκριμένη κοινωφελή χρήση και μείωση των 'πιέσεων ζήτησης' προς άλλες οικιστικές περιοχές, παράλληλα με εξορθολογισμό των δεικτών κυκλοφορίας (καθώς μειώνονται οι μετακινήσεις μέσω οδικού δικτύου προς άλλες πιο απομακρυσμένες περιοχές εξυπηρέτησης με θετική επίδραση και στο κριτήριο της οικονομίας), επιδρώντας ευεργετικά στις συνθήκες διαβίωσης των κατοίκων όχι μόνον της εγγύς περιοχής μελέτης αλλά και των ευρύτερων περιοχών.

Επειδή η χωροθέτηση θα βελτιώσει αισθητικά τον χώρο και θα παρέχει κοινωφελείς εξυπηρετήσεις που σχετίζονται με τα σημαντικά, για την κοινωνική λειτουργικότητα και ευημερία, θέματα του πολιτισμού, αναβαθμίζοντας τελικά την ποιότητα ζωής των κατοίκων της περιοχής.

Επειδή τέλος, με την προτεινόμενη τροποποίηση χωροθετείται κοινωφελές κτίριο που αποσκοπεί στην εξυπηρέτηση του δημοσίου συμφέροντος, αποφασίζουμε:

Άρθρο 1

Την απόρριψη των ενστάσεων και την τροποποίηση του ρυμοτομικού σχεδίου Δήμου Πυλαίας - Χορτιάτη στο ΟΤ Γ237 (πολεοδομική ενότητα 8), που περικλείεται από τις οδούς Σταγειρίτη - Εμμ. Φίλη - Αγαλιανού, όπως αποτυπώνεται στο συνοδευτικό τοπογραφικό διάγραμμα (κλίμακος 1:500), που θεωρείται από τον αναπληρωτή Προϊστάμενο ΔΙ.ΠΕ.ΧΩ.Σ. Κεντρικής Μακεδονίας Α.Δ.Μ.-Θ. στις 19/03/2015, και πιο συγκεκριμένα:

1. Τον χαρακτηρισμό του οικοπέδου με στοιχεία 1-2-3-4-5-6-7-8-9-1 ως «Χώρου Ανέγερσης Δημοτικών Πολιτιστικών Εγκαταστάσεων».

2. Οι όροι και περιορισμοί δόμησης (δεν μεταβάλλονται και εφαρμόζονται οι ισχύοντες της περιοχής, όπου εμπίπτει το ΟΤ Γ237):

Ελάχιστα Όρια Αρτιότητας (κατά κανόνα): Πρόσωπο 10 μ. - Εμβαδόν 250 τ.μ.

Σύστημα δόμησης προ του Γ.Ο.Κ./1985: Συνεχές

Μέγιστο ποσοστό κάλυψης: 60% (Ν.Ο.Κ.)

Συντελεστής δόμησης (Σ.Δ.): 2,1

Μέγιστο ύψος κτιρίων: Ν.Ο.Κ./2012


Άρθρο 2

Η ισχύς της παρούσας απόφασης αρχίζει από τη δημοσίευση της στην Εφημερίδα της Κυβερνήσεως.


Η απόφαση αυτή με το συνοδευτικό της τοπογραφικό διάγραμμα να δημοσιευθούν στην Εφημερίδα της Κυβερνήσεως.

Θεσσαλονίκη, 19 Μαρτίου 2015

Ο Ασκών καθήκοντα Γενικού Γραμματέα
Αποκεντρωμένης Διοίκησης
ΝΙΚΗΤΑΣ ΦΡΑΓΚΙΣΚΑΚΗΣ

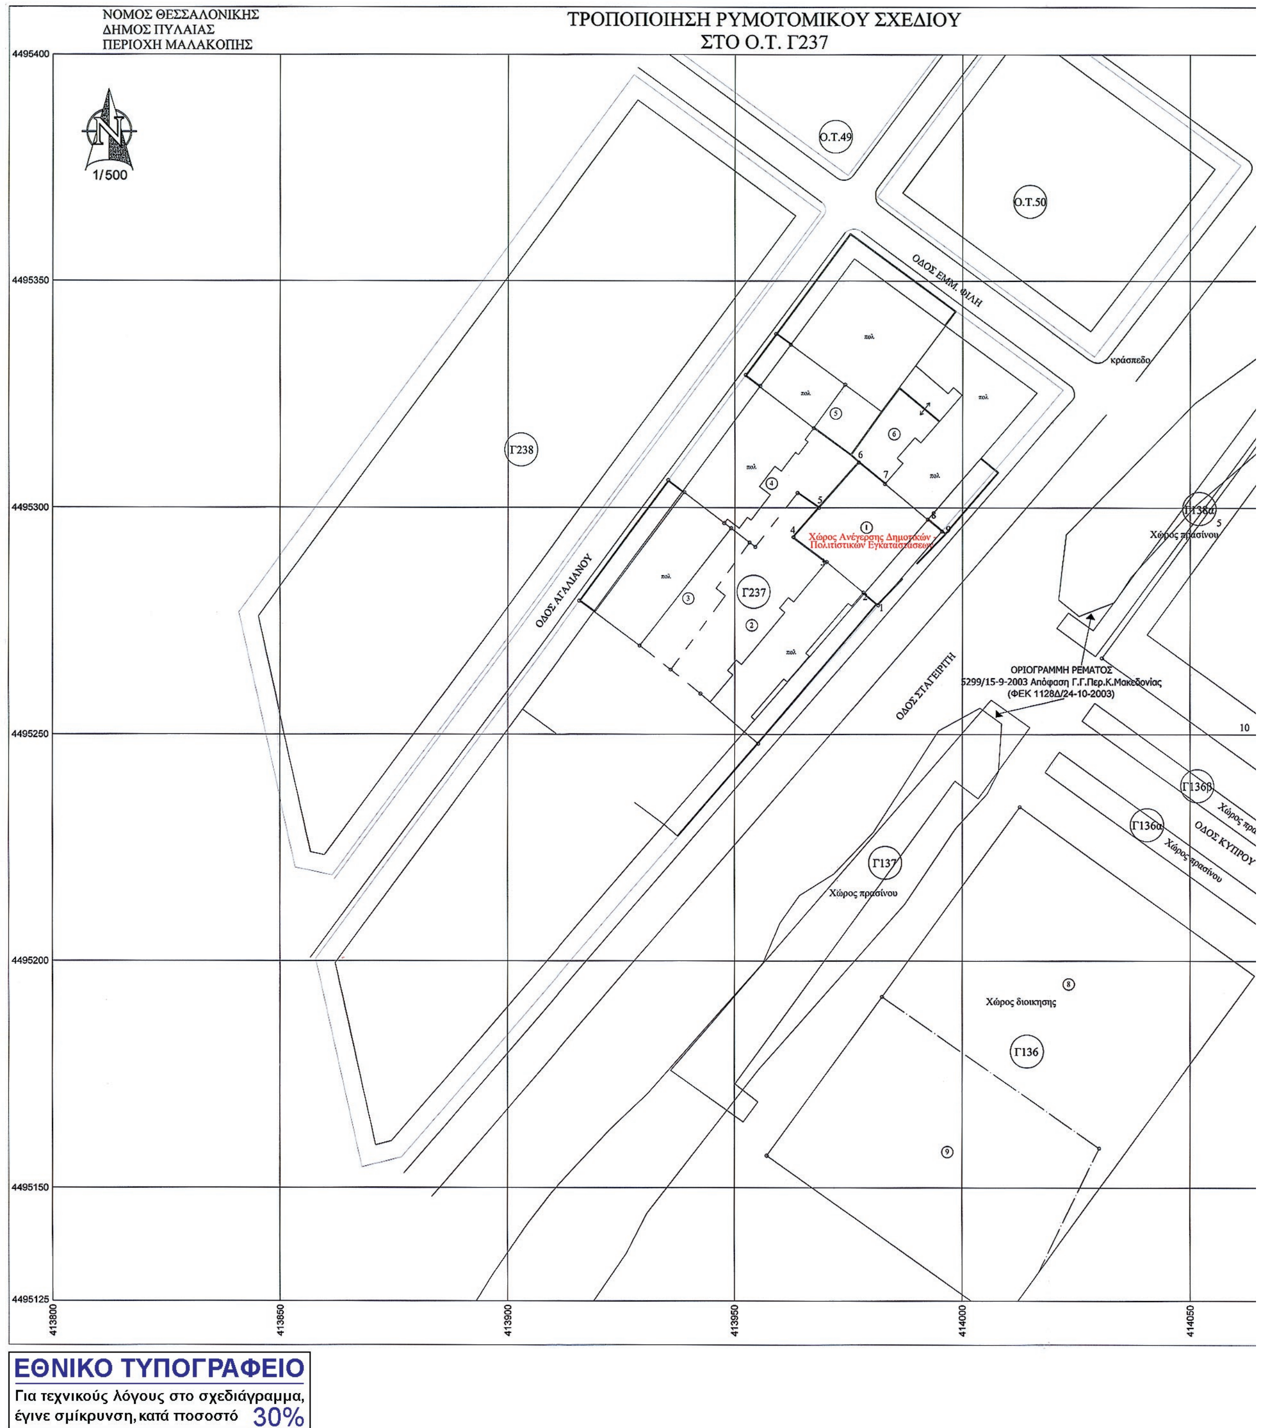

ΕΘΝΙΚΟ ΤΥΠΟΓΡΑΦΕΙΟ
Για τεχνικούς λόγους στο σχεδιάγραμμα, έγινε σμίκρυνση, κατά ποσοστό 30%

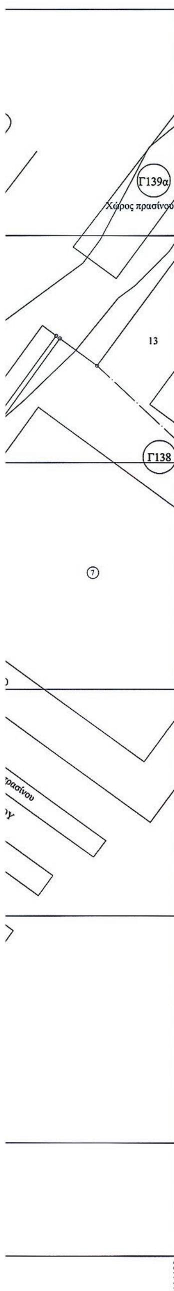

ΑΠΟΚΕΝΤΡΩΜΕΝΗ ΔΙΟΙΚΗΣΗ ΜΑΚΕΔΟΝΙΑΣ-ΘΡΑΚΗΣ
ΔΙ.ΠΕ.ΧΩ.Σ. ΚΕΝΤΡΙΚΗΣ ΜΑΚΕΔΟΝΙΑΣ
Τμ. Πολεοδομ. Σχεδιασμού & Εφαρμογών
Δήμος: Πυλαίας - Χορτιάτη
Θέμα: Τροποποίηση ρυμοτομικού σχεδίου στο ΟΤ Γ237 Χώρου Δημοτικών Πολιτιστικών Εγκαταστάσεων
Το παρόν τοπογραφικό διάγραμμα συνοδεύει την υπ' αριθ. 83207π.ε./19-03-15 Απόφαση Γενικού Γραμματέα Αποκεντρωμένης Διοίκησης Μακεδονίας - Θράκης
Θεσ/νίκη 19 Μαρτίου 2015
ΘΕΩΡΗΘΗΚΕ
Ο Προϊστάμενος Δ/νσης ΠΕ.ΧΩ.Σ. ΚΕΝΤΡΙΚΗΣ ΜΑΚΕΔΟΝΙΑΣ
Άγγελος Μουσκούρης
Αγρονόμος - Τοπογράφος Μηχανικός με Α' β

ΠΙΝΑΚΑΣ ΣΥΝΤΕΤΑΓΜΕΝΩΝ (ΕΓΣΑ)

Ο.Τ. 237
ΧΩΡΟΣ ΑΝΕΓΕΡΣΗΣ
ΔΗΜΟΤΙΚΩΝ - ΠΟΛΙΤΙΣΤΙΚΩΝ
ΕΓΚΑΤΑΣΤΑΣΕΩΝ

Ε = 505.20 τ.μ. (σε ΕΓΣΑ Ε=511.36 τ.μ.)

Α/Α	Χ	Υ
1	413981.45	4495278.56
2	413978.18	4495281.31
3	413970.15	4495288.05
4	413962.86	4495293.52
5	413968.45	4495299.96
6	413977.17	4495309.98
7	413982.93	4495305.27
8	413992.32	4495297.41
9	413995.42	4495294.81

1. ΟΡΟΙ ΔΟΜΗΣΗΣ
   Όρια οικοπέδου: 1-2-3-4-5-6-7-8-9-1 , Ο.Τ. Γ237
   Διάταγμα ρυμοτομίας 18-2-1958/ΦΕΚ 31Α/28-2-1958
   Διάταγμα αναθεώρησης 16-4-1984/ΦΕΚ 382Δ/27-6-1984
   Ελάχιστα όρια: πρόσωπο 10μ εμβαδό 250τ.μ.
   Ποσοστό Κάλυψης: ΓΟΚ '85 όπως τροποποιήθηκε με το Ν.2831/2000 (60%)
   Διάταγμα όρων δόμησης Α) 18-2-1958/ΦΕΚ 31Α'/28-2-1958 Β) 15-12-1958/ΦΕΚ227Α/27-12-1958
   Συντελεστής Δόμησης: 2,1
   ΥΨΟΣ: ΓΟΚ '85 όπως τροποποιήθηκε με το Ν.2831/2000
2. ΧΡΗΣΗ
   Γενική κατοικία.
3. ΑΡΤΙΟ ΚΑΙ ΟΙΚΟΔΟΜΗΣΙΜΟ
   Είναι άρτιο και οικοδομήσιμο με τα πάγια όρια αρτιότητας.
4. ΕΜΒΑΔΟΝ
   Ε(1-2-3-4-5-6-7-8-9-1)=505,20τμ
5. ΛΕΠΤΟΜΕΡΗΣ ΚΑΘΟΡΙΣΜΟΣ ΡΥΜΟΤΟΜΙΑΣ
   Η ρυμοτομία καθορίζεται βάσει αναλυτικών στοιχείων.
6. ΚΑΛΩΔΙΑ Δ.Ε.Η. ΥΨΗΛΗΣ ΤΑΣΗΣ
   Δεν διέρχονται καλώδια υψηλής τάσης.
7. ΕΙΝΑΙ ΕΚΤΟΣ ΑΝΑΣΤΟΛΗΣ

ΦΑΙΝΟΜΕΝΟΙ ΙΔΙΟΚΤΗΤΕΣ

σελίδα 1/3

ΑΡΙΘ. ΙΔΙΟΚΤ	ΙΔΙΟΚΤΗΤΕΣ	
1	ΔΗΜΟΣ ΠΥΛΑΙΑΣ	Διευθ. Κ. ΠΑΛΑΙΟΛΟΓΟΥ 1
2	ΑΛΕΞΙΑΔΗΣ ΔΗΜΗΤΡΙΟΣ	Διευθ. ΓΡΑΒΙΑΣ 17
	ΑΛΛΙΟΣ ΠΕΤΡΟΣ	Διευθ. ΑΘ. ΣΤΑΓΕΙΡΙΤΗ 15Β
	ΑΡΑΠΑΤΖΗΣ ΜΟΣΧΟΣ	Διευθ. ΑΘ. ΣΤΑΓΕΙΡΙΤΗ 15Α
	ΒΑΒΑΤΖΗΣ ΔΑΝΙΗΛ	Διευθ. ΑΘ. ΣΤΑΓΕΙΡΙΤΗ 15Β
	ΒΑΡΒΑΡΟΥΣΗ ΜΕΡΟΠΗ	Διευθ. ΑΘ. ΣΤΑΓΕΙΡΙΤΗ 15Α
	ΒΑΡΒΑΡΟΥΣΗΣ ΙΩΑΝΝΗΣ	Διευθ. ΑΘ. ΣΤΑΓΕΙΡΙΤΗ 15Α
	ΘΩΜΑΪΔΗΣ ΚΩΝ/ΝΟΣ	Διευθ. ΑΘ. ΣΤΑΓΕΙΡΙΤΗ 15Α
	ΙΩΣΗΦΙΔΟΥ ΠΟΥΛΧΕΡΙΑ	Διευθ. ΑΘ. ΣΤΑΓΕΙΡΙΤΗ 15Α
	ΚΑΔΑΣ ΣΩΤΗΡΙΟΣ	Διευθ. ΑΘ. ΣΤΑΓΕΙΡΙΤΗ 15Β
	ΚΑΛΦΑΓΙΑΝ ΝΤΙΡΟΥΙ	Διευθ. ΗΛ. ΠΗΛΕΙΔΑ 50
	ΚΑΜΤΣΗ ΦΑΝΗ	Διευθ. ΜΑΔΥΤΟΥ 7
	ΚΑΣΚΑΜΑΝΙΔΟΥ ΑΙΚΑΤΕΡΙΝΗ	Διευθ. ΑΘ. ΣΤΑΓΕΙΡΙΤΗ 15Β
	ΚΟΡΟΚΥΘΑΚΑΣ ΠΑΝΑΓΙΩΤΗΣ	Διευθ. ΦΙΛΙΠΠΟΥ 16
	ΜΠΕΝΑΡΔΗ ΔΗΜΗΤΡΑ	Διευθ. ΑΘ. ΣΤΑΓΕΙΡΙΤΗ 15Α
	ΜΠΙΜΠΑΣΗ ΧΡΥΣΟΥΛΑ	Διευθ. ΑΘ. ΣΤΑΓΕΙΡΙΤΗ 15Β
	ΜΠΟΥΛΕΣ ΓΕΩΡΓΙΟΣ	Διευθ. ΠΥΛΑΙΑΣ 81
	ΝΕΝΑ ΑΡΕΤΗ	Διευθ. ΦΙΛΙΠΠΟΥ 16
	ΝΙΚΗΤΑΣ ΠΑΝΑΓΙΩΤΗΣ	Διευθ. ΑΘ. ΣΤΑΓΕΙΡΙΤΗ 15Β
	ΟΡΦΑΝΟΥ ΔΙΑΜΑΝΤΗ	Διευθ. ΑΘ. ΣΤΑΓΕΙΡΙΤΗ 15Α
	ΠΑΛΛΑΣ ΧΡΗΣΤΟΣ	Διευθ. ΑΘ. ΣΤΑΓΕΙΡΙΤΗ 15Α
	ΠΑΠΑΔΑΝΤΩΝΑΚΗ ΑΛΕΞΑΝΔΡΑ	Διευθ. ΓΡΑΒΙΑΣ 17
	ΠΑΧΙΔΗΣ ΚΩΝ/ΝΟΣ	Διευθ. ΑΘ. ΣΤΑΓΕΙΡΙΤΗ 15Β
	ΠΙΣΣΑΣ ΠΕΤΡΟΣ	Διευθ. ΑΘ. ΣΤΑΓΕΙΡΙΤΗ 15Α
	ΣΑΜΑΡΑ ΜΑΛΑΜΑΤΗ	Διευθ. ΑΘ. ΣΤΑΓΕΙΡΙΤΗ 15Β
	ΣΑΡΑΛΗΣ ΑΝΔΡΕΑΣ	Διευθ. ΜΑΔΥΤΟΥ 7
	ΤΟΠΑΛΗ ΖΩΗ	Διευθ. ΑΘ. ΣΤΑΓΕΙΡΙΤΗ 15Β
	ΤΣΙΛΙΓΚΟΥ ΠΑΝΑΓΙΩΤΑ	Διευθ. ΑΘ. ΣΤΑΓΕΙΡΙΤΗ 15Α
3	ΑΝΔΡΟΥΔΗ ΧΡΥΣΗ	Διευθ. Θ. ΑΓΑΛΙΑΝΟΥ 14
	ΑΡΑΜΠΑΤΖΗΣ ΔΗΜΗΤΡΗΣ	Διευθ. BERGISCH-BORN 16
	ΒΑΣΙΛΕΙΑΔΟΥ ΟΣΙΑ	Διευθ. ΓΡΗΓΟΡΙΟΥ Ε' 14
	ΒΑΣΙΛΕΙΑΔΟΥ ΟΛΥΜΠΙΑ	Διευθ. Θ. ΑΓΑΛΙΑΝΟΥ 9
	ΓΕΜΕΝΕΤΖΗ ΑΘΗΝΑ	Διευθ. Θ. ΑΓΑΛΙΑΝΟΥ 16
	ΓΕΡΑΝΤΙΔΟΥ ΑΝΝΑ	Διευθ. Θ. ΑΓΑΛΙΑΝΟΥ 16
	ΓΚΙΖΔΙΜΙΔΗΣ ΑΡΓΥΡΙΟΣ	Διευθ.
	ΓΟΛΙΔΟΠΟΥΛΟΣ ΑΡΙΣΤΕΙΔΗΣ	Διευθ. Θ. ΑΓΑΛΙΑΝΟΥ 14
	ΙΟΡΔΑΝΟΓΛΟΥ ΜΑΖΙΚΩ	Διευθ. Θ. ΑΓΑΛΙΑΝΟΥ 14
	ΚΑΡΑΚΑΣΙΔΟΥ ΛΟΥΚΙΑ	Διευθ. Θ. ΑΓΑΛΙΑΝΟΥ 16
	ΚΑΡΑΜΑΥΡΟΥ ΑΘΑΝΑΣΙΑ	Διευθ. Θ. ΑΓΑΛΙΑΝΟΥ 12
	ΚΩΝΣΤΑΝΤΙΝΙΔΗΣ ΝΙΚΟΛΑΟΣ	Διευθ. Θ. ΑΓΑΛΙΑΝΟΥ 16
	ΜΑΚΡΗ ΜΑΡΙΑ	Διευθ. Θ. ΑΓΑΛΙΑΝΟΥ 14
	ΝΙΑΝΙΟΣ ΓΡΗΓΟΡΙΟΣ	Διευθ. Θ. ΑΓΑΛΙΑΝΟΥ 16
	ΠΑΠΟΥΤΣΗΣ ΑΧΙΛΕΑΣ	Διευθ. Θ. ΑΓΑΛΙΑΝΟΥ 12
	ΠΑΥΛΙΔΟΥ ΣΟΦΙΑ	Διευθ. Θ. ΑΓΑΛΙΑΝΟΥ 16
	ΠΡΩΙΜΟΥΔΗ ΛΑΜΠΡΙΝΗ	Διευθ. BERGISCH-BORN 16
	ΠΥΡΓΕΛΗΣ ΣΕΡΑΦΕΙΜ	Διευθ. Θ. ΑΓΑΛΙΑΝΟΥ 14
	ΤΑΞΙΛΤΑΡΙΔΗΣ ΒΑΣΙΛΕΙΟΣ	Διευθ. Θ. ΑΓΑΛΙΑΝΟΥ 16
	ΤΟΠΑΛΟΥΔΗΣ ΘΕΟΔΩΡΟΣ	Διευθ. Θ. ΑΓΑΛΙΑΝΟΥ 14
	ΤΡΙΓΩΝΗΣ ΚΩΝ/ΝΟΣ	Διευθ.
	ΤΣΙΚΟΥΔΗ ΑΙΚΑΤΕΡΙΝΗ	Διευθ. Θ. ΑΓΑΛΙΑΝΟΥ 16

σελίδα 2/3

ΑΡΙΘ. ΙΔΙΟΚΤ	ΙΔΙΟΚΤΗΤΕΣ	
4	ΑΛΕΞΙΟΥ ΒΑΣΙΛΙΚΗ	Διευθ. Θ. ΑΓΑΛΙΑΝΟΥ 20
	ΑΛΕΞΙΟΥ ΓΕΩΡΓΙΑ	Διευθ. Θ. ΑΓΑΛΙΑΝΟΥ 20
	ΑΛΕΞΙΟΥ ΚΩΝ/ΝΟΣ	Διευθ. Θ. ΑΓΑΛΙΑΝΟΥ 18
	ΑΝΤΩΝΙΑΔΗΣ ΒΑΣΙΛΕΙΟΣ	Διευθ. Θ. ΑΓΑΛΙΑΝΟΥ 18
	ΖΙΟΥΛΗΣ ΔΗΜΗΤΡΙΟΣ	Διευθ. Θ. ΑΓΑΛΙΑΝΟΥ 20
	ΚΑΔΙΚΑ ΑΝΑΣΤΑΣΙΑ	Διευθ. Θ. ΑΓΑΛΙΑΝΟΥ 20
	ΚΑΚΑΛΟΠΟΥΛΟΥ ΑΙΚΑΤΕΡΙΝΗ	Διευθ. Θ. ΑΓΑΛΙΑΝΟΥ 20
	ΚΛΙΝΙΚΙΔΟΥ ΜΑΡΙΑ	Διευθ. Θ. ΑΓΑΛΙΑΝΟΥ 18
	ΚΟΥΛΙΖΑΚΗΣ ΜΙΧΑΗΛ	Διευθ. Θ. ΑΓΑΛΙΑΝΟΥ 20
	ΜΑΝΩΛΟΥΔΑ ΔΗΜΗΤΡΑ	Διευθ. Θ. ΑΓΑΛΙΑΝΟΥ 18
	ΜΕΛΕΤΙΟΥ ΑΡΙΣΤΟΤΕΛΗΣ	Διευθ. Θ. ΑΓΑΛΙΑΝΟΥ 18
	ΜΙΧΑΛΑΚΗ ΒΑΣΙΛΕΙΑ	Διευθ. Θ. ΑΓΑΛΙΑΝΟΥ 20
	ΜΠΑΚΑΒΟΣ ΕΥΑΓΓΕΛΟΣ	Διευθ. Θ. ΑΓΑΛΙΑΝΟΥ 20
	ΜΠΑΛΑΣΚΑΣ ΚΩΝ/ΝΟΣ	Διευθ.
	ΝΕΣΤΟΡΙΔΟΥ ΒΑΣΙΛΙΚΗ	Διευθ. Θ. ΑΓΑΛΙΑΝΟΥ 20
	ΠΑΝΑΓΙΩΤΙΔΟΥ ΔΕΣΠΟΙΝΑ	Διευθ. Θ. ΑΓΑΛΙΑΝΟΥ 18
	ΠΑΠΑΒΑΣΙΛΕΙΟΥ ΑΓΓΕΛΙΚΗ	Διευθ. Θ. ΑΓΑΛΙΑΝΟΥ 20
	ΠΑΠΑΔΟΠΟΥΛΟΣ ΠΡΟΔΡΟΜΟΣ	Διευθ. Θ. ΑΓΑΛΙΑΝΟΥ 18
	ΠΑΠΟΥΤΣΗΣ ΘΩΜΑΣ	Διευθ. Θ. ΑΓΑΛΙΑΝΟΥ 20
	ΠΑΡΧΑΡΙΔΟΥ ΔΕΣΠΟΙΝΑ	Διευθ. Θ. ΑΓΑΛΙΑΝΟΥ 18
	ΣΙΔΕΡΙΔΟΥ ΔΗΜΗΤΡΑ	Διευθ. Θ. ΑΓΑΜΑΝΟΥ 20
	ΤΕΡΖΗ ΕΥΑΓΓΕΛΙΑ	Διευθ. Θ. ΑΓΑΜΑΝΟΥ 18
5	ΒΑΓΙΑΚΟΥ ΟΥΡΑΝΙΑ	Διευθ. Θ. ΑΓΑΛΙΑΝΟΥ 22
	ΔΟΥΝΟΥ ΣΟΥΛΤΑΝΑ	Διευθ. Θ. ΑΓΑΛΙΑΝΟΥ 22
	ΘΕΣΙΤΗ ΑΝΝΑ	Διευθ. ΝΕΟΦ. ΔΟΥΚΑ 16
	ΚΕΙΚΟΓΛΟΥ ΧΡΥΣΑ	Διευθ. ΚΥΖΙΚΟΥ 12
	ΚΟΛΟΚΟΤΡΩΝΗΣ ΕΜΜΑΝΟΥΗΛ	Διευθ.Θ. ΑΓΑΛΙΑΝΟΥ 22
	ΚΟΝΤΗΣ ΕΛΕΥΘΕΡΙΟΣ	Διευθ. Θ. ΑΓΑΛΙΑΝΟΥ 22
	ΜΠΟΓΔΑΜΠΕΙΗΔΗΣ ΕΥΘΥΜΙΟΣ	Διευθ. Θ. ΑΓΑΛΙΑΝΟΥ 22
	ΣΙΔΕΡΙΔΗΣ ΕΜΜΑΝΟΥΗΛ	Διευθ. Θ. ΑΓΑΛΙΑΝΟΥ 22
	ΣΠΥΡΙΔΕΛΗ ΕΥΠΡΑΞΙΑ	Διευθ. Θ. ΑΓΑΛΙΑΝΟΥ 22
	ΤΟΜΠΟΥΛΙΔΟΥ ΤΑΜΑΡΑ	Διευθ. Θ. ΑΓΑΛΙΑΝΟΥ 22
	ΤΣΟΛΑΚΙΔΗΣ ΑΘΑΝΑΣΙΟΣ	Διευθ. Θ. ΑΓΑΛΙΑΝΟΥ 22

σελίδα 3/3

ΑΡΙΘ. ΙΔΙΟΚΤ	ΙΔΙΟΚΤΗΤΕΣ	
6	ΔΗΜΟΠΟΥΛΟΥ ΜΑΡΙΑ	Διευθ. ΕΜΜ. ΦΙΛΗ 24
	ΒΑΣΙΛΕΙΟΥ ΕΥΓΕΝΙΑ	Διευθ. ΑΘ. ΣΤΑΓΕΙΡΙΤΗ 19
	ΔΟΥΡΑΛΙΔΟΥ ΟΛΓΑ	Διευθ. ΑΘ. ΣΤΑΓΕΙΡΙΤΗ 19
	ΚΛΩΝΤΗΡΑ ΕΥΔΟΚΙΑ	Διευθ. ΑΘ. ΣΤΑΓΕΙΡΙΤΗ 19
	ΚΟΡΔΕΛΗ ΕΛΕΝΗ	Διευθ. ΕΜΜ. ΦΙΛΗ 24
	ΚΟΡΔΕΛΗ ΕΥΑΓΓΕΛΙΑ	Διευθ. ΕΜΜ. ΦΙΛΗ 24
	ΚΟΥΜΟΥΛΙΔΟΥ ΕΛΙΣΑΒΕΤ	Διευθ. ΕΜΜ. ΦΙΛΗ 24
	ΚΩΝΣΤΑΝΤΙΝΟΥΔΗΣ ΧΡΗΣΤΟΣ	Διευθ. ΕΜΜ. ΦΙΛΗ 24
	ΛΑΖΑΡΙΔΟΥ ΣΟΦΙΑ	Διευθ. ΕΜΜ. ΦΙΛΗ 24
	ΛΑΜΡΙΝΙΔΟΥ ΤΑΡΣΑ	Διευθ. ΕΜΜ. ΦΙΛΗ 24
	ΜΑΝΙΚΑΣ ΚΩΝΣΤΑΝΤΙΝΟΣ	Διευθ. ΛΑΖΑΡΟΥ ΤΣΑΜΗ 52
	ΜΙΧΑΛΑΣ ΔΗΜΗΤΡΙΟΣ	Διευθ. ΕΜΜ. ΦΙΛΗ 24
	ΜΠΑΜΠΟΥΛΗΣ ΑΛΕΞΑΝΔΡΟΣ	Διευθ. ΕΜΜ. ΦΙΛΗ 24
	ΜΠΟΥΡΟΥΝΣΟΥΖΟΓΛΟΥ ΤΡΙΑΝΔ.	Διευθ. ΕΜΜ. ΦΙΛΗ 24
	ΜΑΤΣΟΓΛΟΥ ΝΙΚΟΛΑΟΣ	Διευθ. ΑΘ. ΣΤΑΓΕΙΡΙΤΗ 19
	ΝΕΡΑΝΤΖΑΚΗΣ ΖΗΣΗΣ	Διευθ. ΕΜΜ. ΦΙΛΗ 24
	ΠΑΛΙΟΣ ΓΕΩΡΓΙΟΣ	Διευθ. ΕΜΜ ΦΙΛΗ 24
	ΠΑΝΙΤΣΙΔΟΥ ΣΟΝΙΑ	Διευθ. ΕΜΜ. ΦΙΛΗ 24
	ΠΑΠΑΓΙΑΝΝΗΣ ΔΗΜΗΤΡΙΟΣ	Διευθ. ΓΡΗΓ. ΛΑΜΠΡΑΚΗ 157
	ΠΑΠΑΔΑΡΗ ΜΑΓΔΑΛΗΝΗ	Διευθ. ΕΜΜ. ΦΙΛΗ 24
	ΠΑΠΑΚΥΡΙΑΚΟΠΟΥΛΟΣ ΓΕΩΡΓΙΟΣ	Διευθ. ΑΘ. ΣΤΑΓΕΙΡΙΤΗ 19
	ΠΑΠΑΚΥΡΙΑΚΟΠΟΥΛΟΥ ΑΝΤΙΓΟΝΗ	Διευθ. ΑΘ. ΣΤΑΓΕΙΡΙΤΗ 19
	ΠΑΠΑΚΥΡΙΑΚΟΠΟΥΛΟΥ ΕΛΙΣΑΒΕΤ	Διευθ. ΠΑΝΤΟΚΡΑΤΟΡΑΣ ΖΑΚΥΝΘΟΥ
	ΠΑΠΑΝΙΚΟΛΑΟΥ ΕΥΑΓΓΕΛΙΑ	Διευθ. ΕΜΜ. ΦΙΛΗ 24
	ΠΑΣΧΑΛΙΔΟΥ ΔΗΜΗΤΡΑ	Διευθ. ΕΜΜ.ΦΙΛΗ 24
	ΣΕΜΕΡΤΖΙΔΗΣ ΔΗΜΗΤΡΙΟΣ	Διευθ. ΕΜΜ. ΦΙΛΗ 24
	ΤΑΣΙΟΥΔΗΣ ΕΜΜΑΝΟΥΗΛ	Διευθ. ΑΘ. ΣΤΑΓΕΙΡΙΤΗ 19
	ΤΑΣΙΟΥΔΗΣ ΑΝΑΣΤΑΣΙΟΣ	Διευθ. ΕΜΜ. ΦΙΛΗ 24
	ΤΙΓΓΙΡΗ ΖΩΓΡΑΦΙΑ	Διευθ. ΕΜΜ. ΦΙΛΗ 24
	ΤΙΓΓΙΡΗ ΑΝΑΣΤΑΣΙΑ	Διευθ. ΑΘ. ΣΤΑΓΕΙΡΙΤΗ 19
	ΤΡΟΥΜΠΑΛΟΣ ΑΠΟΣΤΟΛΟΣ	Διευθ. ΕΜΜ. ΦΙΛΗ 24
	ΤΣΑΝΤΗΛΑΣ ΓΕΩΡΓΙΟΣ-ΧΡΗΣΤΟΣ	Διευθ. ΑΘ. ΣΤΑΓΕΙΡΙΤΗ 19
	ΤΣΟΜΙΔΗΣ ΘΕΟΦΙΛΟΣ	Διευθ. ΕΜΜ. ΦΙΛΗ 24
	ΦΛΩΡΟΣ ΙΩΑΝΝΗΣ	Διευθ. ΑΘ. ΣΤΑΓΕΙΡΙΤΗ 19
	ΧΑΛΚΙΑ ΜΑΡΙΑ	Διευθ. ΕΜΜ. ΦΙΛΗ 24
	ΧΡΙΣΤΑΚΗΣ ΑΝΤΩΝΙΟΣ	Διευθ. ΕΜΜ. ΦΙΛΗ 24
	ΨΑΡΟΓΙΩΡΓΟΣ ΚΩΝ/ΝΟΣ	Διευθ. ΑΘ. ΣΤΑΓΕΙΡΙΤΗ 19
7	κληρ. ΚΑΜΠΟΥΡΛΑΖΟΥ ΟΛΥΜΠΙΑ συζ. ΘΩΜΑ	
	κληρ. ΚΑΜΠΟΥΡΛΑΖΟΥ ΣΤΥΛΙΑΝΗ συζ. ΧΡΗΣΤΟΥ	
	ΚΟΥΚΛΗ ΑΝΑΣΤΑΣΙΑ συζ. ΗΛΙΑ	Διευθ. ΠΡΟΦΗΤΟΥ ΗΛΙΑ 57
	ΜΑΛΙΓΚΟΥ ΜΑΓΔΑΛΗΝΗ συζ. ΧΑΡΙΣΙΟΥ	Διευθ. ΠΟΛΥΤΕΧΝΕΙΟΥ 41
8	ΔΗΜΟΣ ΠΥΛΑΙΑΣ (απο 54 Πράξη Εφαρμογής)	Διευθ. Κ. ΠΑΛΑΙΟΛΟΓΟΥ 1
9	κληρ. ΚΑΜΠΟΥΡΛΑΖΟΥ ΟΛΥΜΠΙΑ συζ. ΘΩΜΑ	
	κληρ. ΚΑΜΠΟΥΡΛΑΖΟΥ ΣΤΥΛΙΑΝΗ συζ. ΧΡΗΣΤΟΥ	
	ΚΟΥΚΛΗ ΑΝΑΣΤΑΣΙΑ συζ. ΗΛΙΑ	Διευθ. ΠΡΟΦΗΤΟΥ ΗΛΙΑ 57
	ΜΑΛΙΓΚΟΥ ΜΑΓΔΑΛΗΝΗ συζ. ΧΑΡΙΣΙΟΥ	Διευθ. ΠΟΛΥΤΕΧΝΕΙΟΥ 41

(Μη απαλλοτριωθεν τμημα του ΧΩΡΟΥ ΔΙΟΙΚΗΣΗΣ της 031401 ιδιοκτησιας 54 Πραξη Εφαρμογης)

ΠΥΛΑΙΑ 17-03-2015
ΣΥΝΤΑΧΘΗΚΕ
Ιφιγένεια Παπαδιώτη
Τοπογράφος Μηχανικός με Γ' βαθμό

ΠΥΛΑΙΑ 17-3-2015
ΕΛΕΓΧΘΗΚΕ/ΘΕΩΡΗΘΗΚΕ
Αναστάσιος Χαραλαμπίδης
Πολιτικός Μηχανικός με Β' βαθμό

